


AT:

AF:

Funktionsübersicht

Übersicht Lüftung

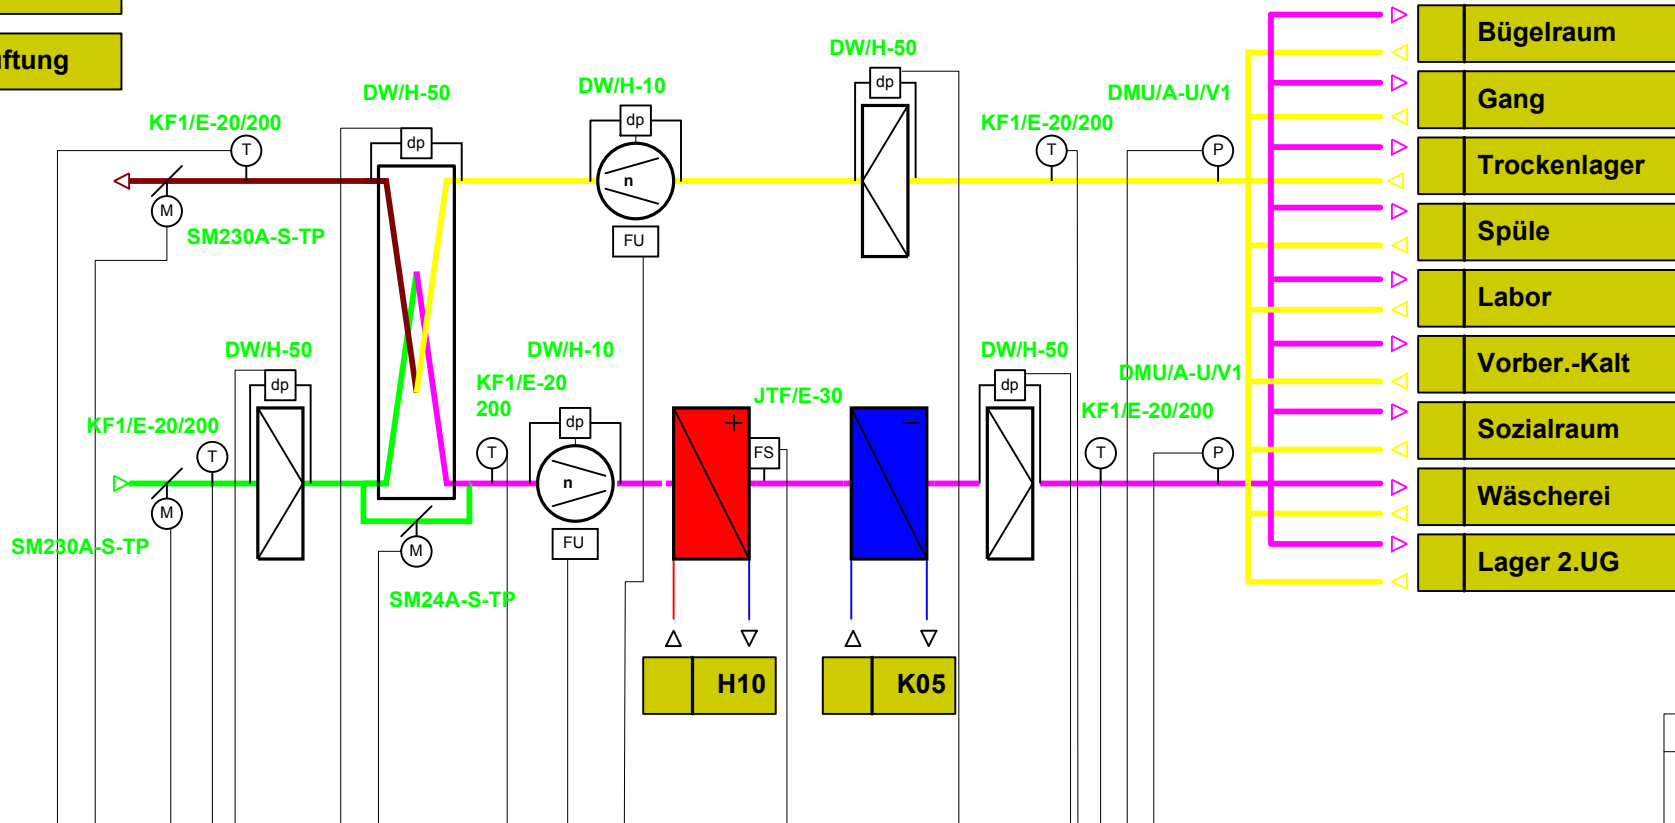

BSK
BMA

TS														
MS														
DE		1	1	1	1		3	3		1			1	15
AE		1		1		1							1 1 1 1	8
DA		1	1				1	1						4
AA				1			1	1						3
ZW														

① Rio 25-70E
230VAC/0,2kW

Datum:	10.12.13	Kunde:	Steirereck	Anlage:	L17 - Lüftung 1.UG und 2.UG	ORT:	S02
Zeichnung Nr.:	13-024/01	Revision:	A	Projekt:	Steirereck Wien		
Blatt:	47	Bearbeiter:	Herster				